

PRÉLIMINAIRE


RE-ÉMS POUR INFORMATION	19-04-02	2
ÉMS POUR INFORMATION	19-03-28	1
	19-MM-DD	-
révisions	date	no.

ESStrac

LUGER
Luger Développement et gestion immobilière


A

REZ-DE-CHAUSSEE
1/8"=1'-0" 1

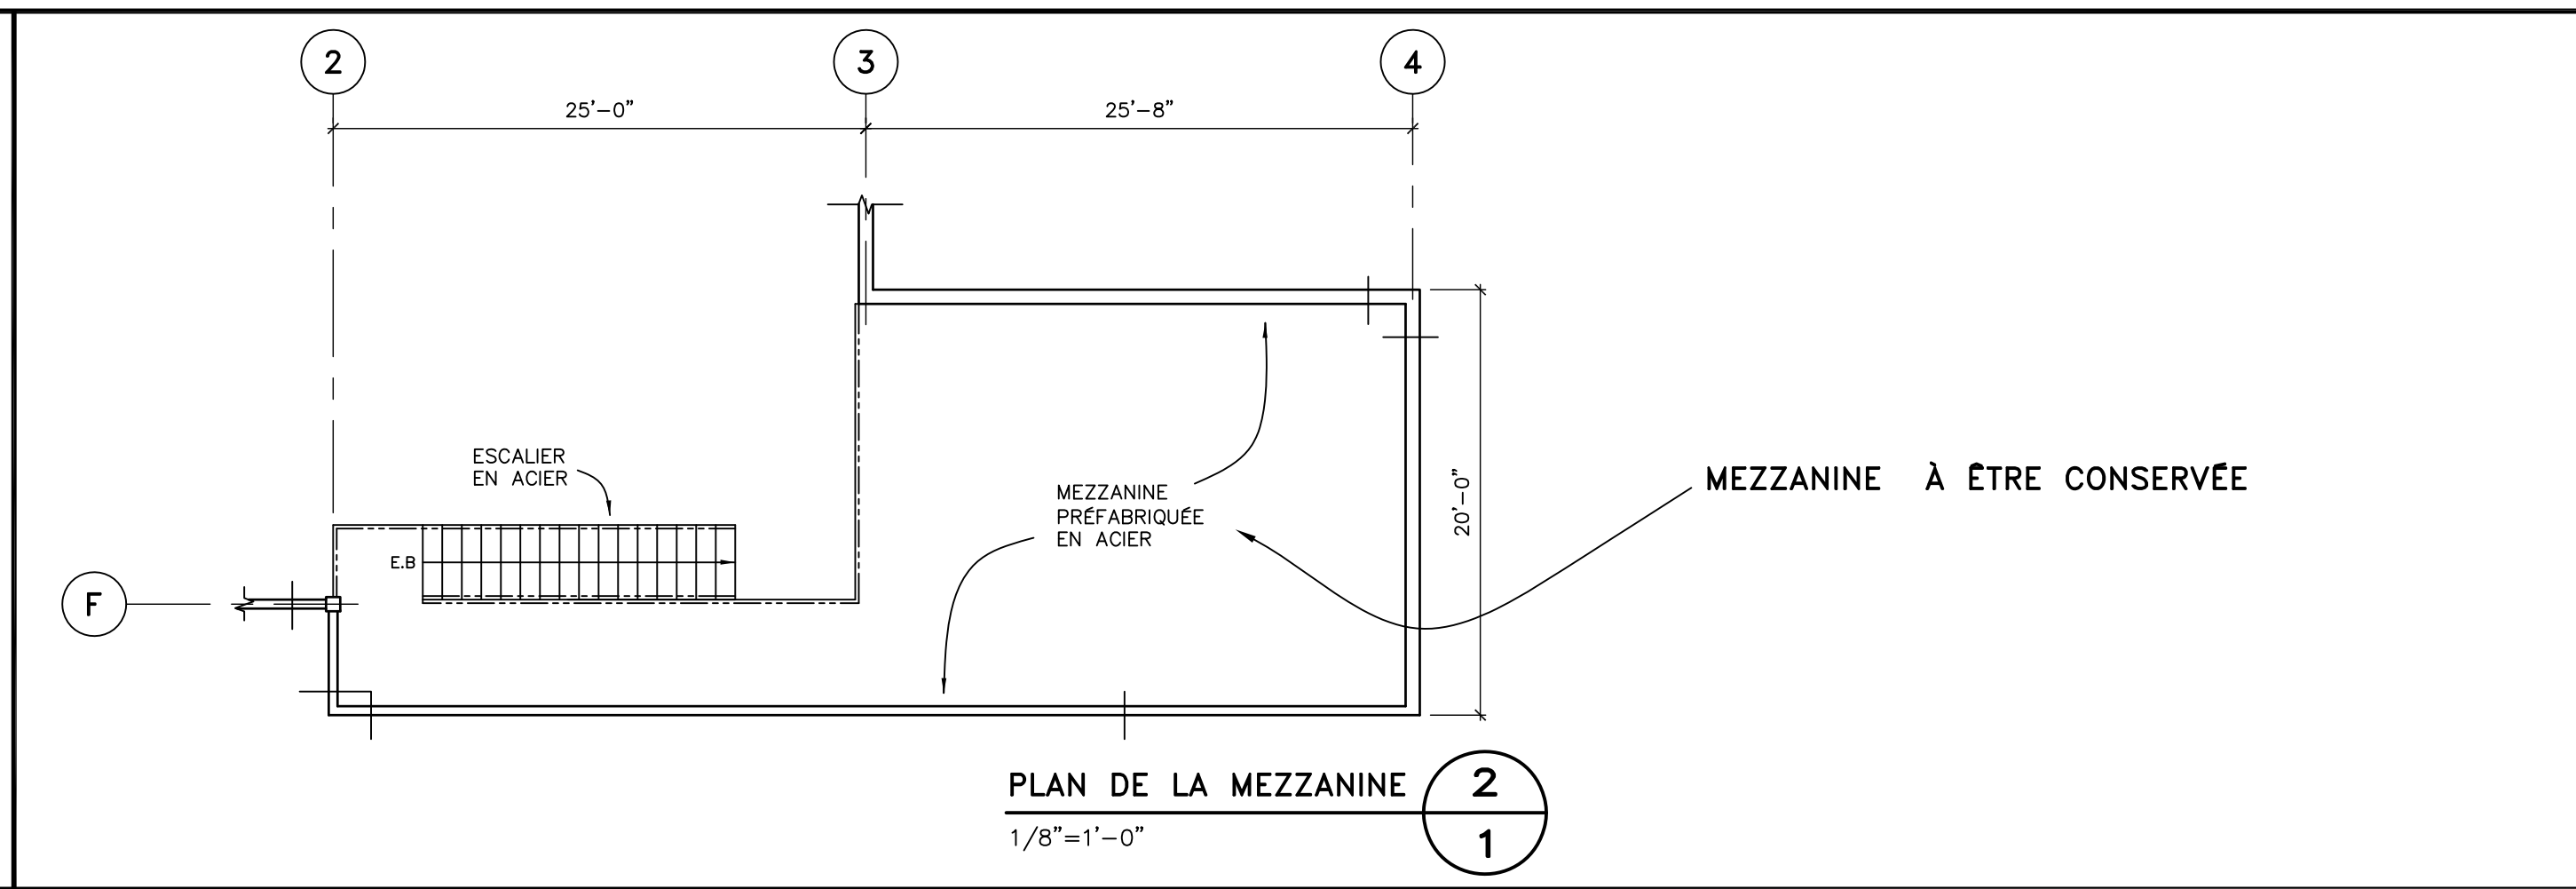

PLAN DE LA MEZZANINE
1/8"=1'-0" 2 1

LÉGENDE:
 — CLOISONS EXISTANTES À DÉMOURER
 = NOUVELLES CLOISONS

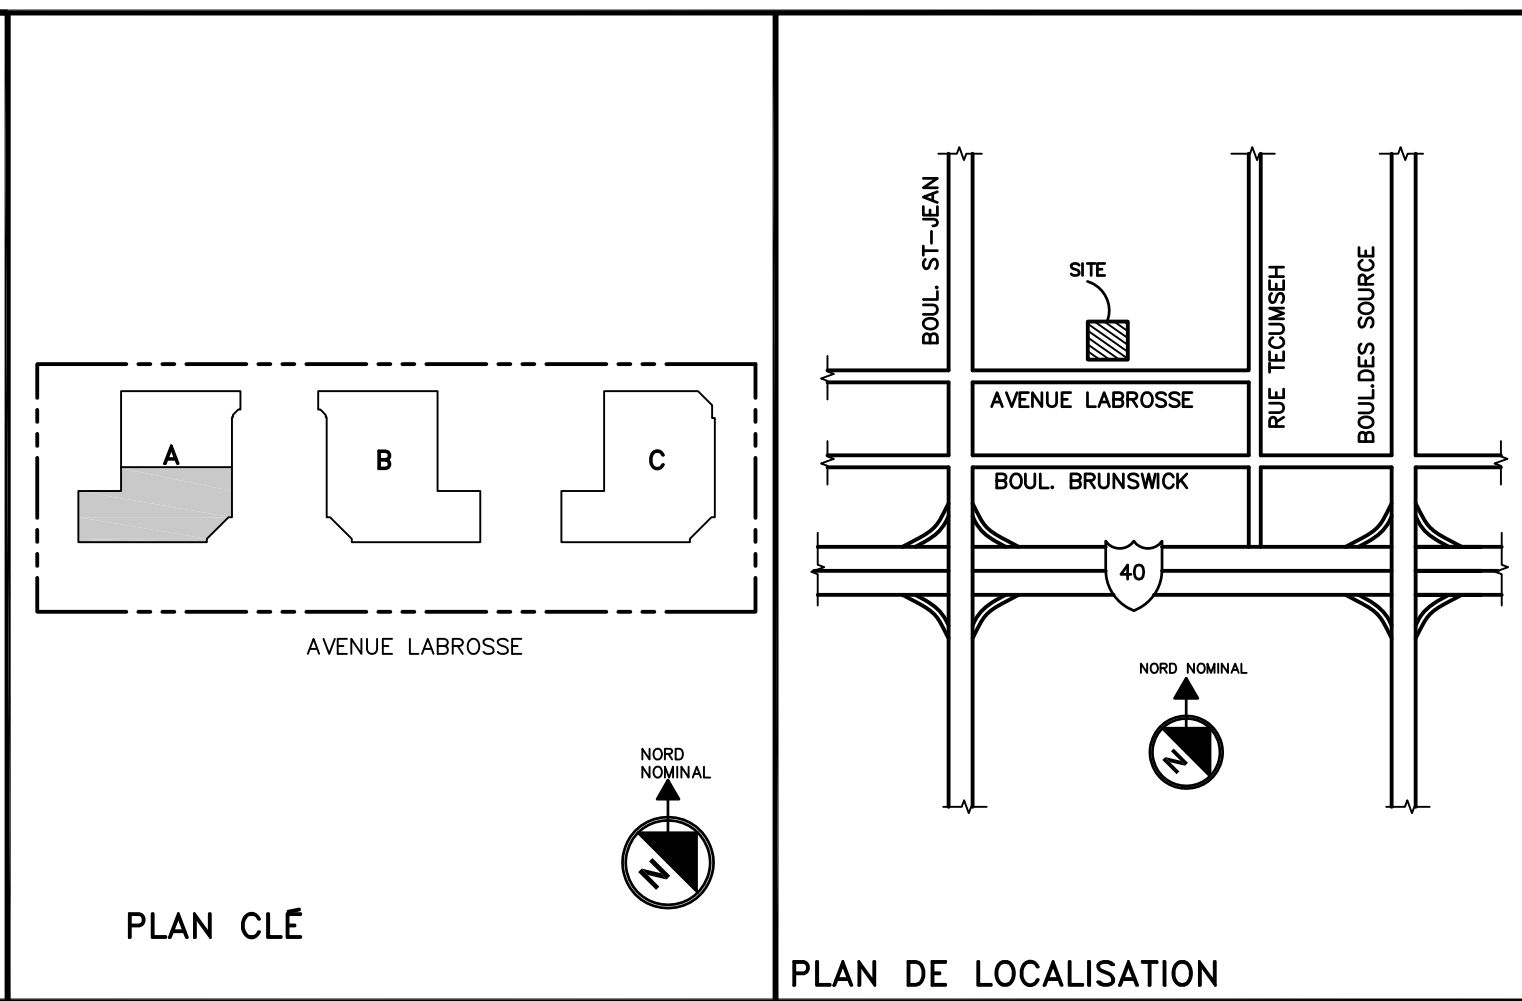

PLAN CLÉ

PLAN DE LOCALISATION

BRIAN WISEMAN ARCHITECTE
ARCHITECTURE DESIGN INTERIEUR TECHNOLOGIE
7035 AVENUE DU PARC MONTRÉAL, QUÉBEC, QC H1T 1J7
Tel: (514) 489-2148 Fax: (514) 489-2149 bwa@bwaqc.com www.bwaqc.com

projet
BÂTIMENT INDUSTRIEL EXISTANT AVEC BUREAUX
221 AVENUE LABROSSE
POINTE-CLAIRE QUÉBEC
Plans REZ-DE CH & MEZZANINE
dessiné par dossier No. 1807-LUGER No. 1
échelle date de 13-05-20 de 1