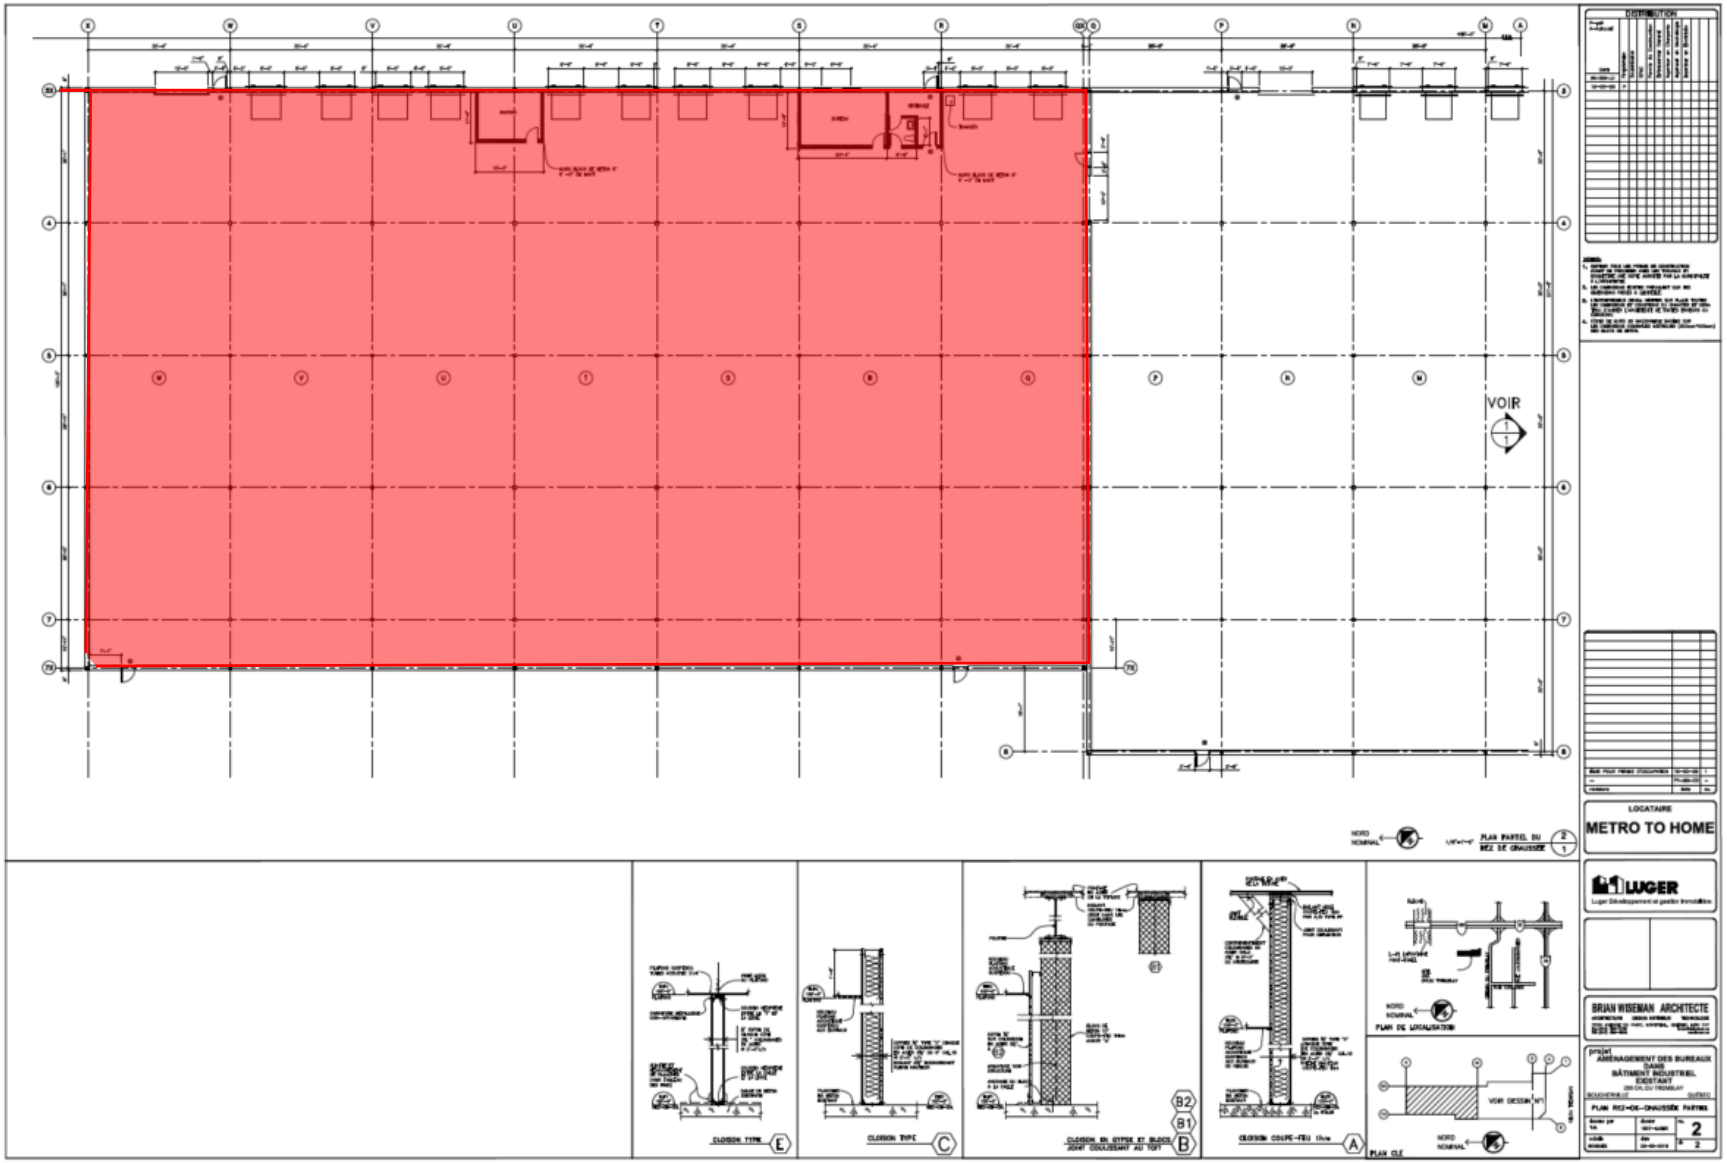
VOIR
NORD NOMINAL
PLAN PARTIEL DU REZ DE CHAUSSÉE
CLOISON TYPE E
CLOISON TYPE C
CLOISON EN ÉTIER ET BLOCS JOINT COULISSANT AU TOIT B
CLOISON COUPE-FEU 1h A
PLAN DE LOCALISATION
VOIR DESSIN N°1
PLAN CLÉ
LOCATAIRE
METRO TO HOME
LUGER
Luger Développement et gestion immobilière
BRIAN WISEMAN ARCHITECTE
projet
AMÉNAGEMENT DES BUREAUX DANS BÂTIMENT INDUSTRIEL EXISTANT
BOUCHERVILLE QUÉBEC
PLAN REZ-DE-CHAUSSÉE PARTIEL
2